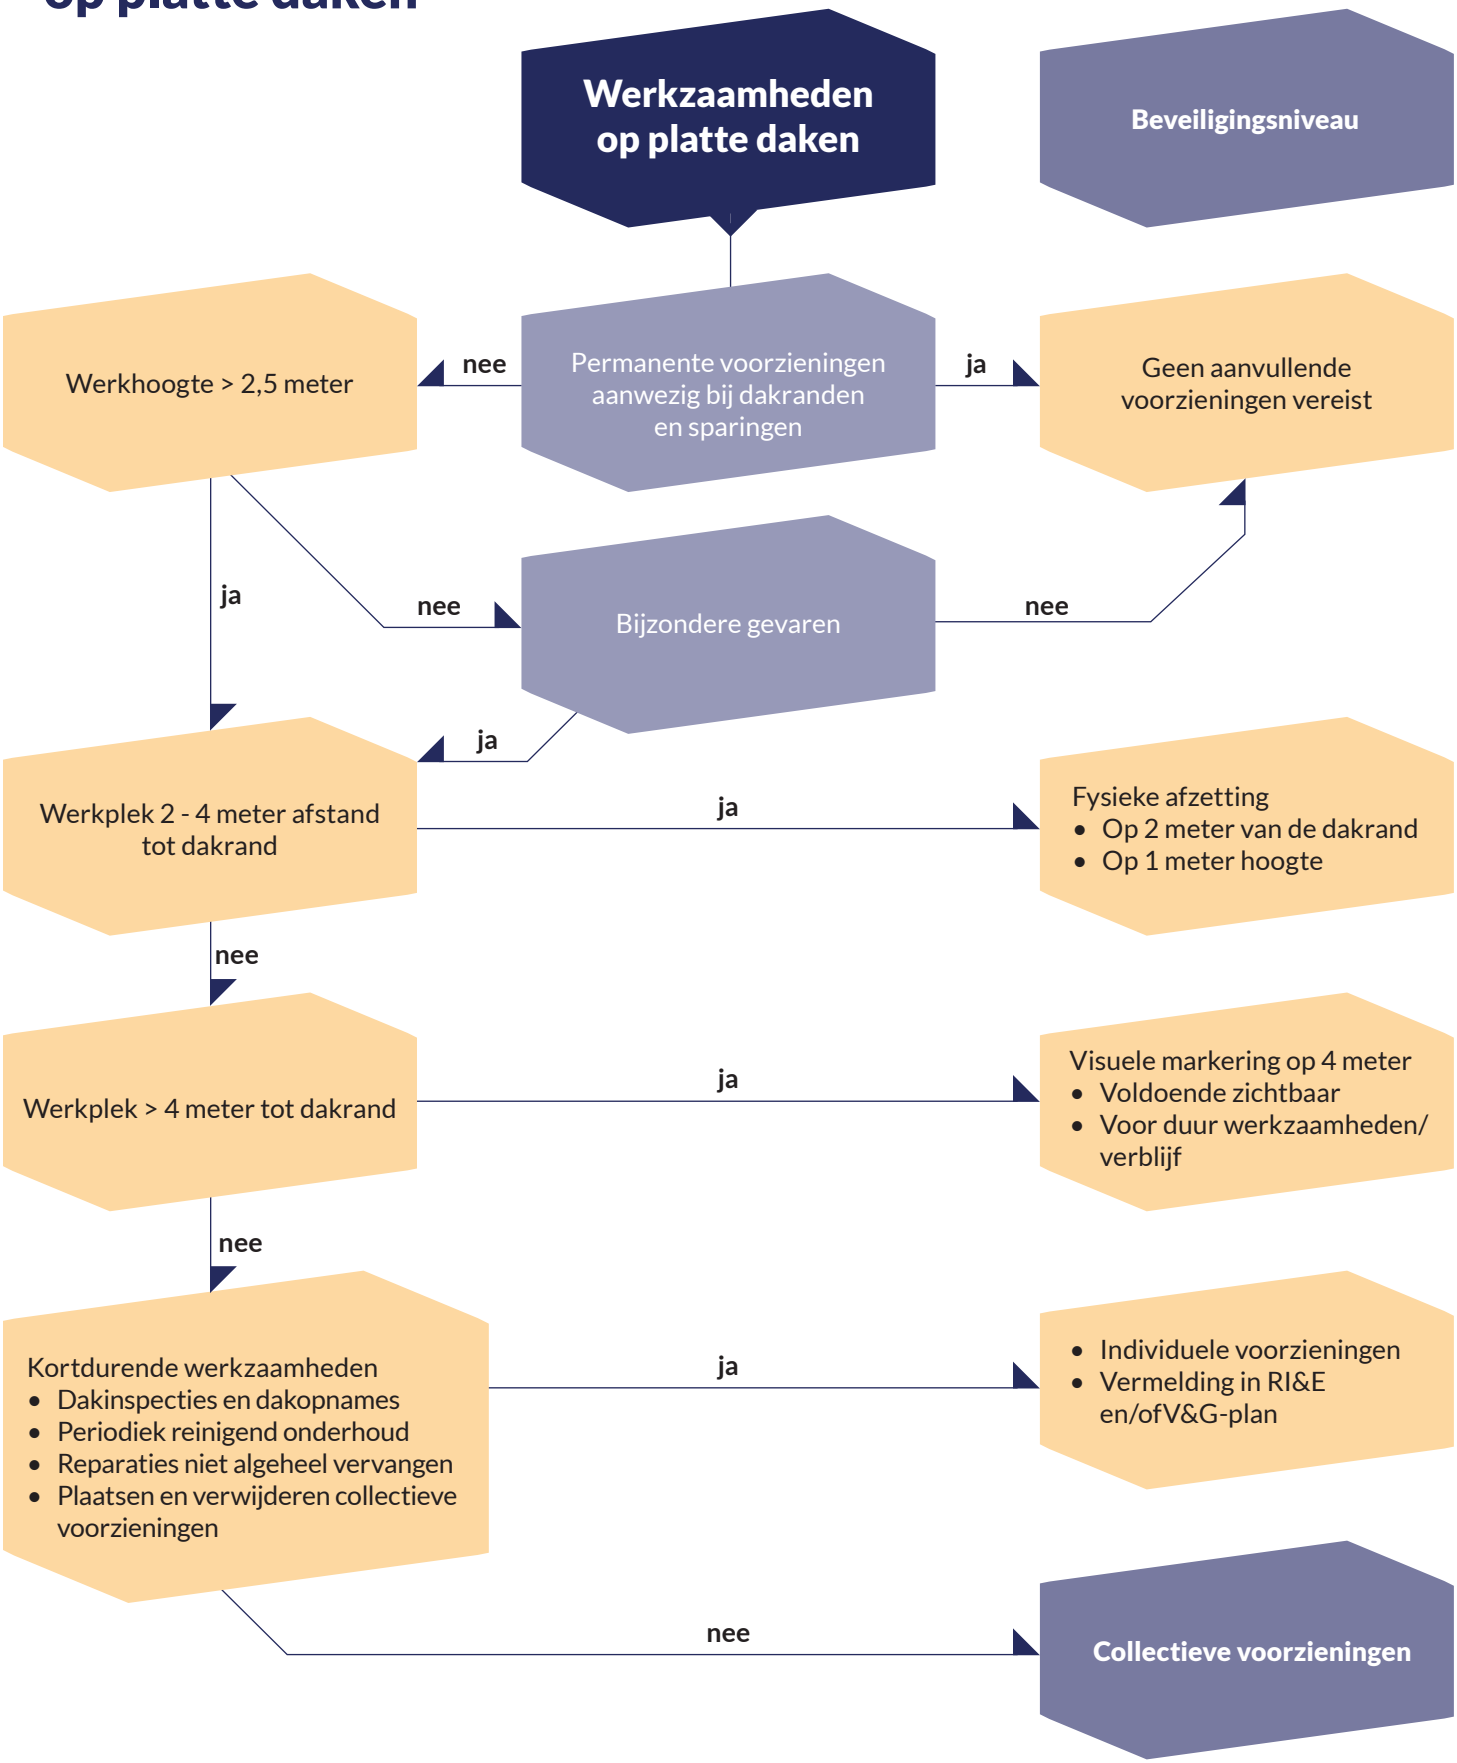Schema aanpak valgevaar bij werkzaamheden op platte daken